

## 2.5-Zimmer-Wohnung im Rebstock Rüdlingen

Im 1. OG mit einer Fläche von 51 m<sup>2</sup>

Diese tolle Wohnung verfügt über einen grosszügigen Grundriss. Eine offene Küche mit modernsten Geräten und einem Waschmaschinen-/Trockner-Kombigerät, Badezimmer mit Dusche und eine eigene Loggia gehören dazu.

### 2½ Zim. Wohnung | Nr. 3


Nettowoohnfläche: 51.4m<sup>2</sup>

Dorfstrasse 18, 8455 Rüdlingen

Massstab 1:100



GENOSSENSCHAFT ZUM  
**REBSTOCK**  
RÜDLINGEN  
GOLD  
**LEA**

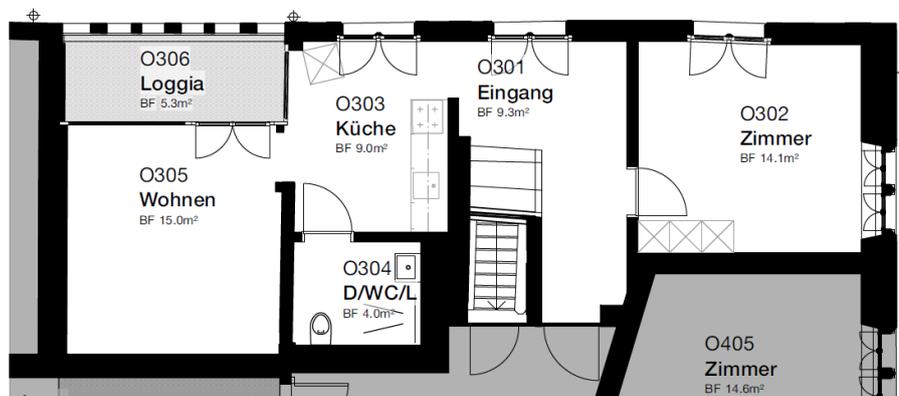

Wohnung Obergeschoss

Altersdurchmischtes Wohnen in der «Genossenschaft Rebstock» im historischen Rebstock in Rüdlingen. Die Wirtsstube, ein Kulturraum, der Weinkeller, die Küche, die Waschküche und der Garten stehen zur gemeinsamen Benutzung zur Verfügung. Weitere Infos: [www.rebstock-ruedlingen.ch](http://www.rebstock-ruedlingen.ch)

Gerne zeige ich Ihnen diese tolle Wohnung:  
Susann Fischer, Tel. 052 511 87 78,  
[susann.fischer@immolution.ch](mailto:susann.fischer@immolution.ch)