

1-Zimmer-Studio im Rebstock Rüdlingen

Im 1. OG mit einer Fläche von 62 m²


Dieses Studio verfügt über einen grosszügigen Grundriss. Eine offene Küche mit modernsten Geräten und einem Waschmaschinen-/Trockner-Kombigerät, Badezimmer mit Dusche, ein Reduit und ein grosser Laubengang gehören dazu.

1 Zim. Wohnung | Nr. 5


Nettowohnfläche: 62.1m²

Dorfstrasse 18, 8455 Rüdlingen

Massstab 1:100

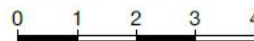

GENOSSENSCHAFT ZUM
REBSTOCK
RÜDLINGEN
GOLD
LEA

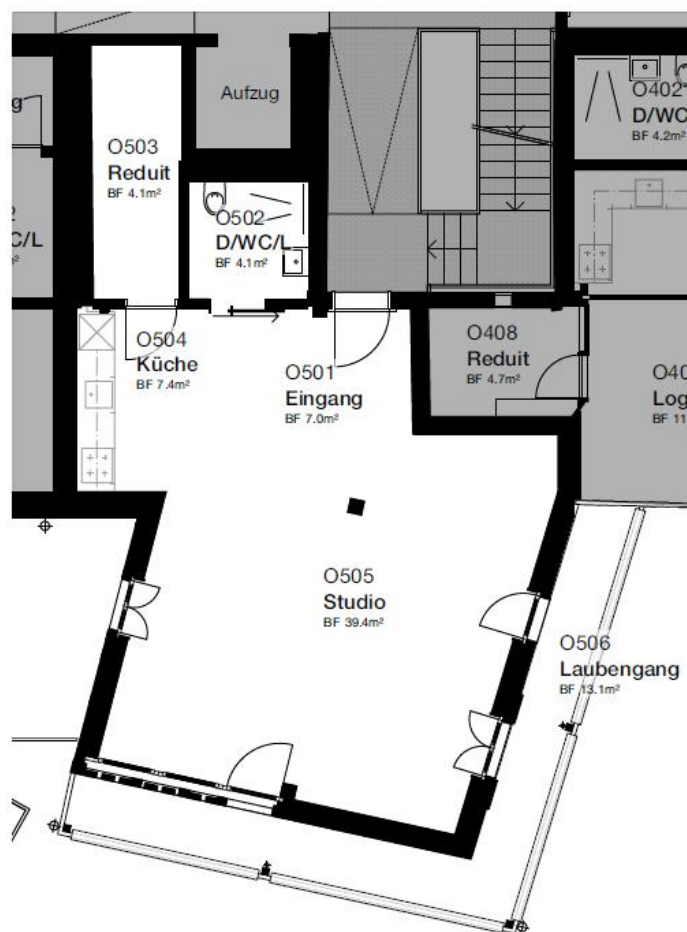

Wohnung Obergeschoss

Altersdurchmisches Wohnen in der «Genossenschaft Rebstock» im historischen Rebstock in Rüdlingen. Die Wirtsstube, ein Kulturraum, der Weinkeller, die Küche, die Waschküche und der Garten stehen zur gemeinsamen Benutzung zur Verfügung. Weitere Infos: www.rebstock-ruedlingen.ch

Gerne zeige ich Ihnen diese tolle Wohnung:
Susann Fischer, Tel. 052 511 87 78,
susann.fischer@immolution.ch