

521 Um-/Anbau Rebstock
Dorfstrasse 18, 8455 Rüdlingen, Parzellen-Nr. 98

Projektänderung


3101 Unter- / Erdgeschoss Mst : **1:100** Index : **B 09.02.2022**

± 0.00 = 366.10 m ü. M. OK FB EG Format : 62.99 / 62.99 Gez. : er Dat. : 04.03.21

Ruedi Zehnder GmbH Architektur | Baubiologie | Baukultur Gernstrasse 18, 8409 Winterthur 052 242 22 21 | www.ruedizehnder.ch

Projektidee Architekturbüro Vera Gloor AG Kröhnleinstrasse 27, 8044 Zürich 043 268 33 11 | www.veragloor.ch

- Legende:**
- Bestehend
 - bewilligtes Projekt vom 29.10.19
 - Abbruch
 - Neu
 - LEA Abstellflächen
 - LEA Freiflächen

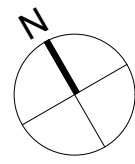


Projektänderung zur Baubewilligung vom 29. Oktober 2019, Nr. 2019/19

Ort, Datum: Rüdlingen, 22. Dezember 2020

Grundeigentümer / Bauherrschaft:
Genossenschaft zum Rebstock
c/o Hans und Claudia Lutz
Oberdorfweg 4
8455 Rüdlingen

Projektverfasser:
Ruedi Zehnder GmbH
Architektur | Baubiologie | Baukultur
Gernstrasse 18, 8409 Winterthur
Tel.: 052 242 22 21
www.ruedizehnder.ch

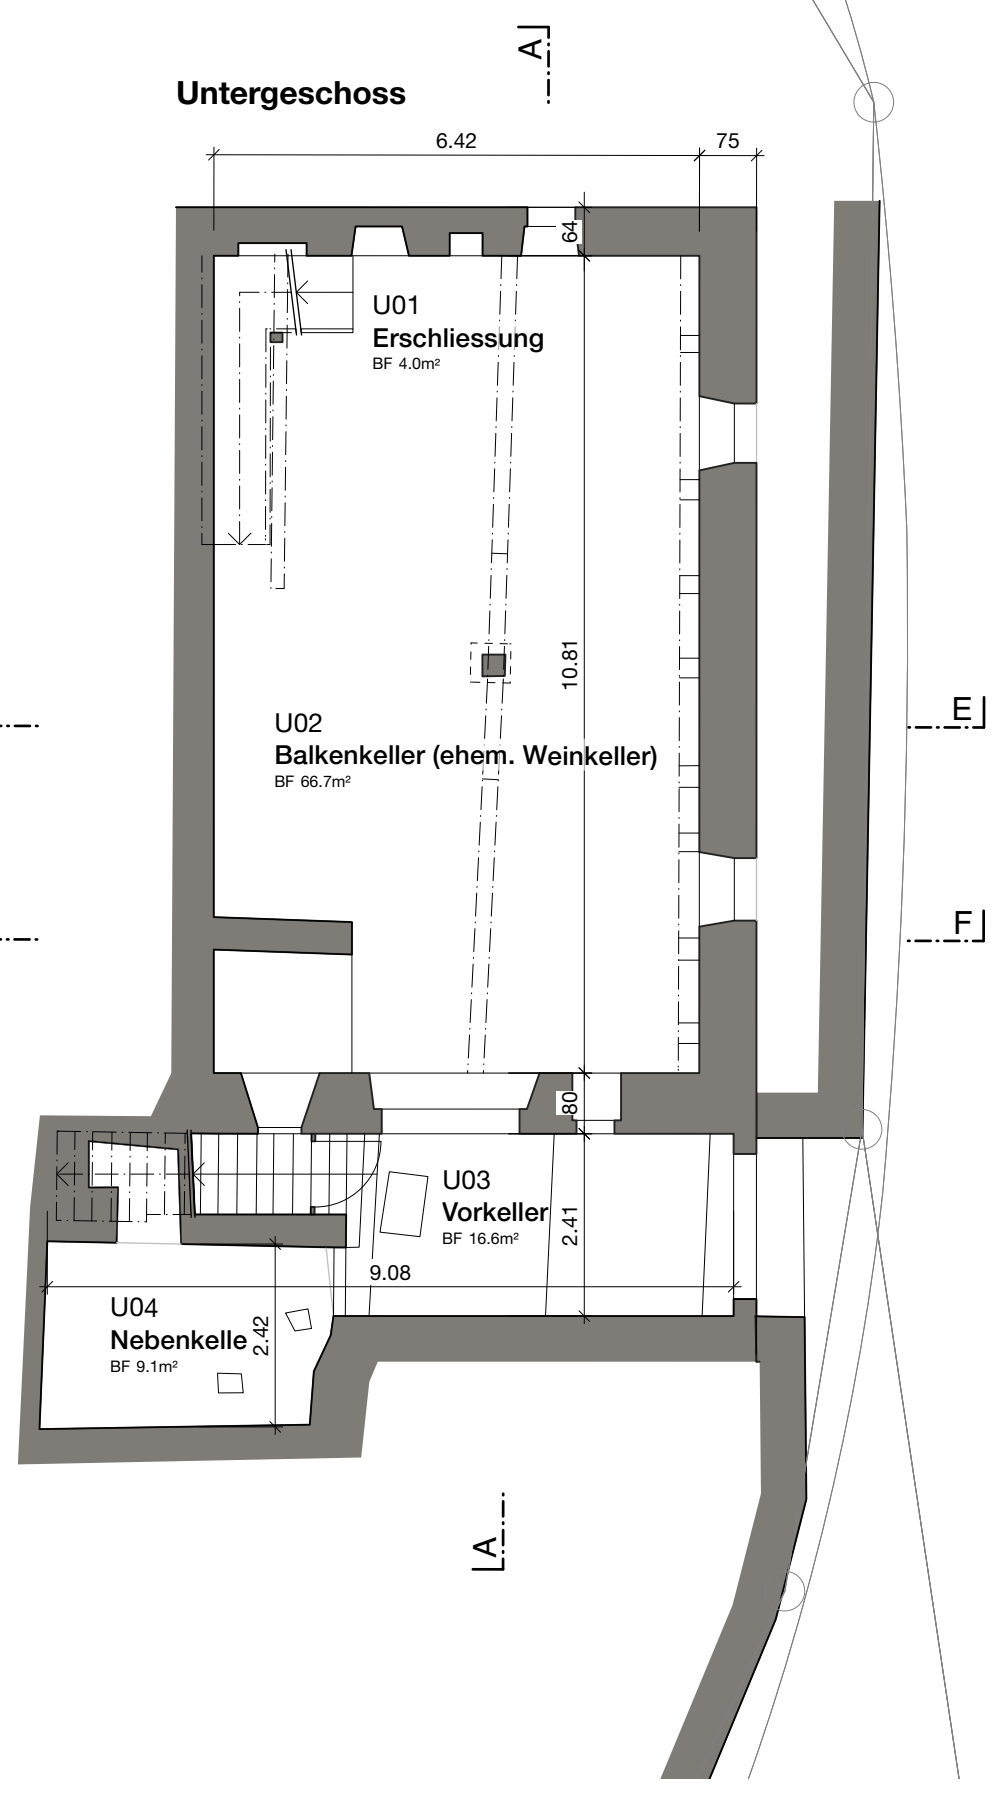

521 Um-/Anbau Rebstock

Dorfstrasse 18, 8455 Rüdlingen, Parzellen-Nr. 98

Projektänderung

3102 Obergeschoss

Mst : 1:100

Index : B 09.02.2022

± 0.00 = 366.10 m ü. M. OK FB EG

Format : 62.99 / 50.5

Gez. : er

Dat. : 04.03.21

Ruedi Zehnder GmbH Architektur | Baubiologie | Baukultur

Gernstrasse 18, 8409 Winterthur

052 242 22 21 | www.ruedizehnder.ch


Projektidee Architekturbüro Vera Gloor AG

Krönleinstrasse 27, 8044 Zürich

043 268 33 11 | www.veragloor.ch

Legende:

- Bestehend
- Abbruch
- Neu
- LEA Abstellflächen
- LEA Freiflächen
- bewilligtes Projekt vom 29.10.19

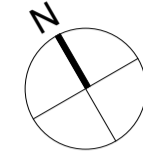

Projektänderung zur Baubewilligung vom 29. Oktober 2019, Nr. 2019/19


Ort, Datum: Rüdlingen, 22. Dezember 2020

Grundigentümer / Bauherrschaft:

Genossenschaft zum Rebstock
c/o Hans und Claudia Lutz
Oberdorfweg 4
8455 Rüdlingen

Projektverfasser:

Ruedi Zehnder GmbH
Architektur | Baubiologie | Baukultur
Gernstrasse 18, 8409 Winterthur
Tel.: 052 242 22 21
www.ruedizehnder.ch

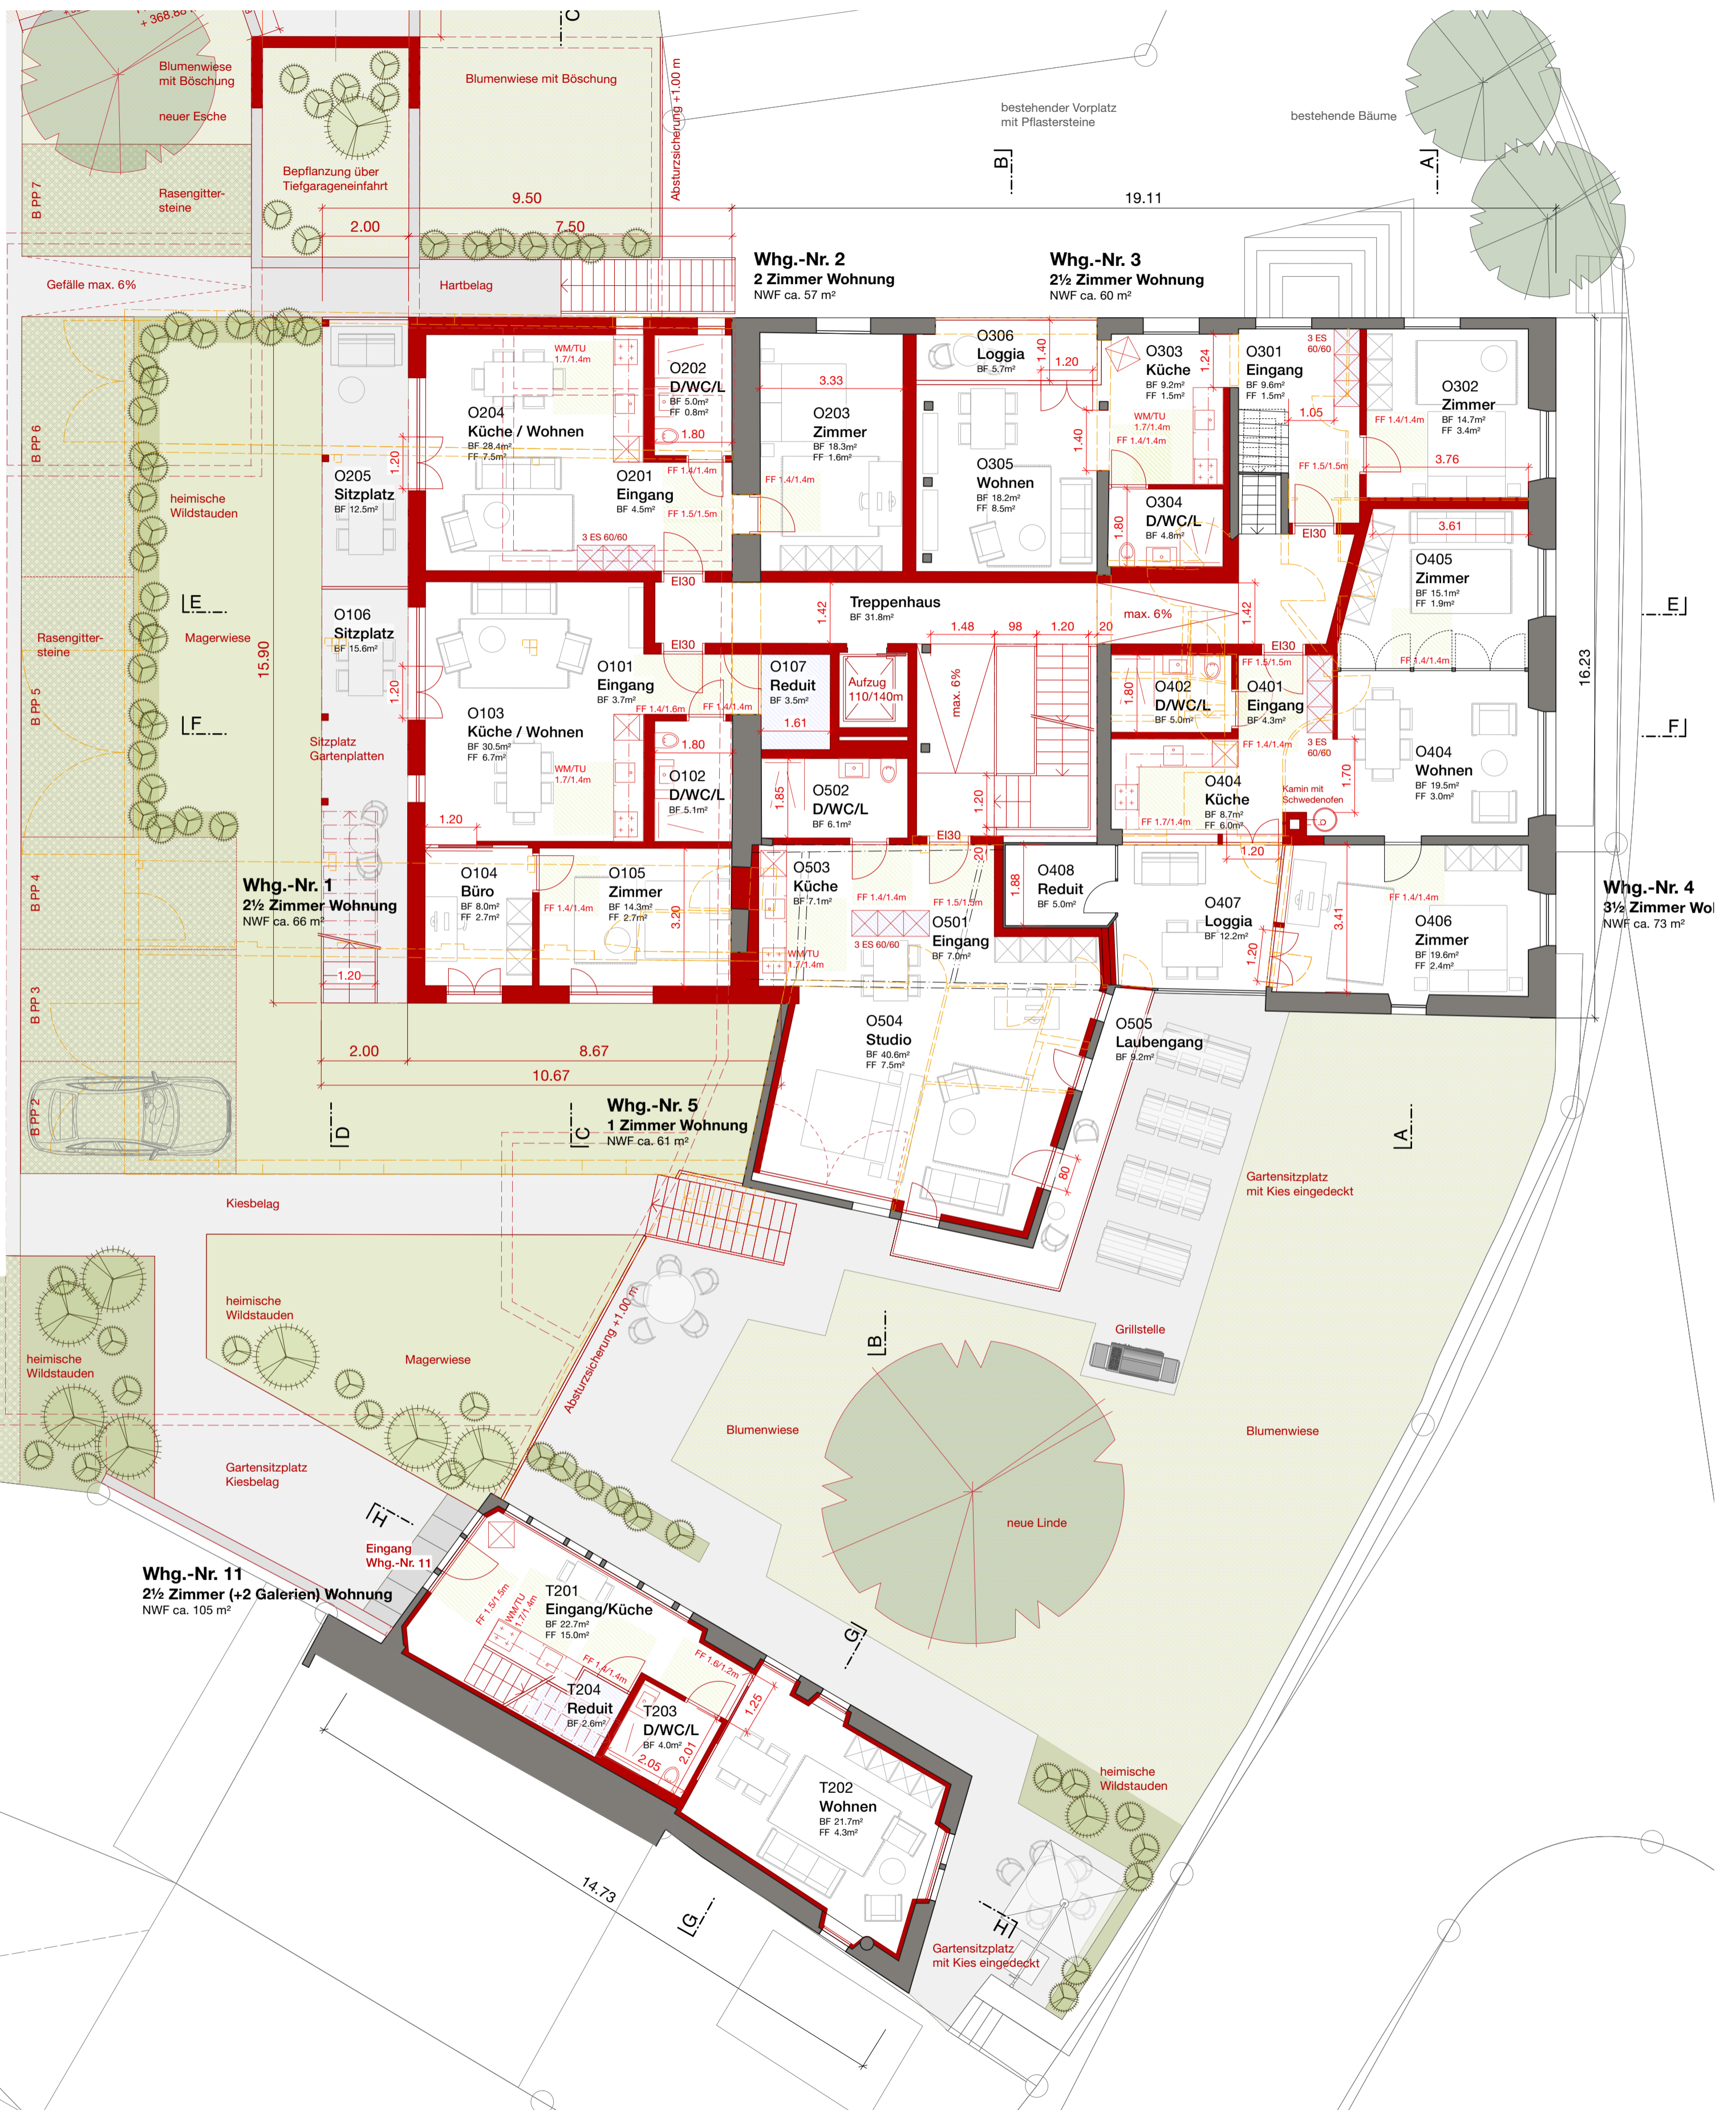

521 Um-/Anbau Rebstock

Dorfstrasse 18, 8455 Rüdlingen, Parzellen-Nr. 98

Projektänderung

3103 Dachgeschoss Mst : 1:100 Index : B 09.02.2022


± 0.00 = 366.10 m ü. M. OK FB EG Format : 62.99 / 50.5 Gez. : er Dat. : 04.03.21

Ruedi Zehnder GmbH Architektur | Baubiologie | Baukultur Gernstrasse 18, 8409 Winterthur 052 242 22 21 | www.ruedizehnder.ch

Projektidee Architekturbüro Vera Gloor AG Krönleinstrasse 27, 8044 Zürich 043 268 33 11 | www.veragloor.ch

Legende:

- Bestehend
- Abbruch
- Neu
- LEA Abstellflächen
- LEA Freiflächen
- bewilligtes Projekt vom 29.10.19

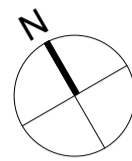

Projektänderung zur Baubewilligung vom 29. Oktober 2019, Nr. 2019/19

Ort, Datum: Rüdlingen, 22. Dezember 2020

Grundigentümer / Bauherrschaft:

Genossenschaft zum Rebstock
c/o Hans und Claudia Lutz
Oberdorfweg 4
8455 Rüdlingen

Projektverfasser:

Ruedi Zehnder GmbH
Architektur | Baubiologie | Baukultur
Gernstrasse 18, 8409 Winterthur
Tel.: 052 242 22 21
www.ruedizehnder.ch



521 Um-/Anbau Rebstock

Dorfstrasse 18, 8455 Rüdlingen, Parzellen-Nr. 98

Projektänderung

3104 Galeriegeschoss Mst : 1:100 Index : B 09.02.2022


± 0.00 = 366.10 m ü. M. OK FB EG Format : 62.99 / 50.5 Gez. : er Dat. : 04.03.21

Ruedi Zehnder GmbH Architektur | Baubiologie | Baukultur Gernstrasse 18, 8409 Winterthur 052 242 22 21 | www.ruedizehnder.ch

Projektidee Architekturbüro Vera Gloor AG Krönleinstrasse 27, 8044 Zürich 043 268 33 11 | www.veragloor.ch

Legende:

- Bestehend
- Abbruch
- Neu
- LEA Abstellflächen
- LEA Freiflächen
- bewilligtes Projekt vom 29.10.19

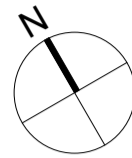

Projektänderung zur Baubewilligung vom 29. Oktober 2019, Nr. 2019/19


Ort, Datum: Rüdlingen, 22. Dezember 2020

Grundeigentümer / Bauherrschaft:

Genossenschaft zum Rebstock
c/o Hans und Claudia Lutz
Oberdorfweg 4
8455 Rüdlingen

Projektverfasser:

Ruedi Zehnder GmbH
Architektur | Baubiologie | Baukultur
Gernstrasse 18, 8409 Winterthur
Tel.: 052 242 22 21
www.ruedizehnder.ch

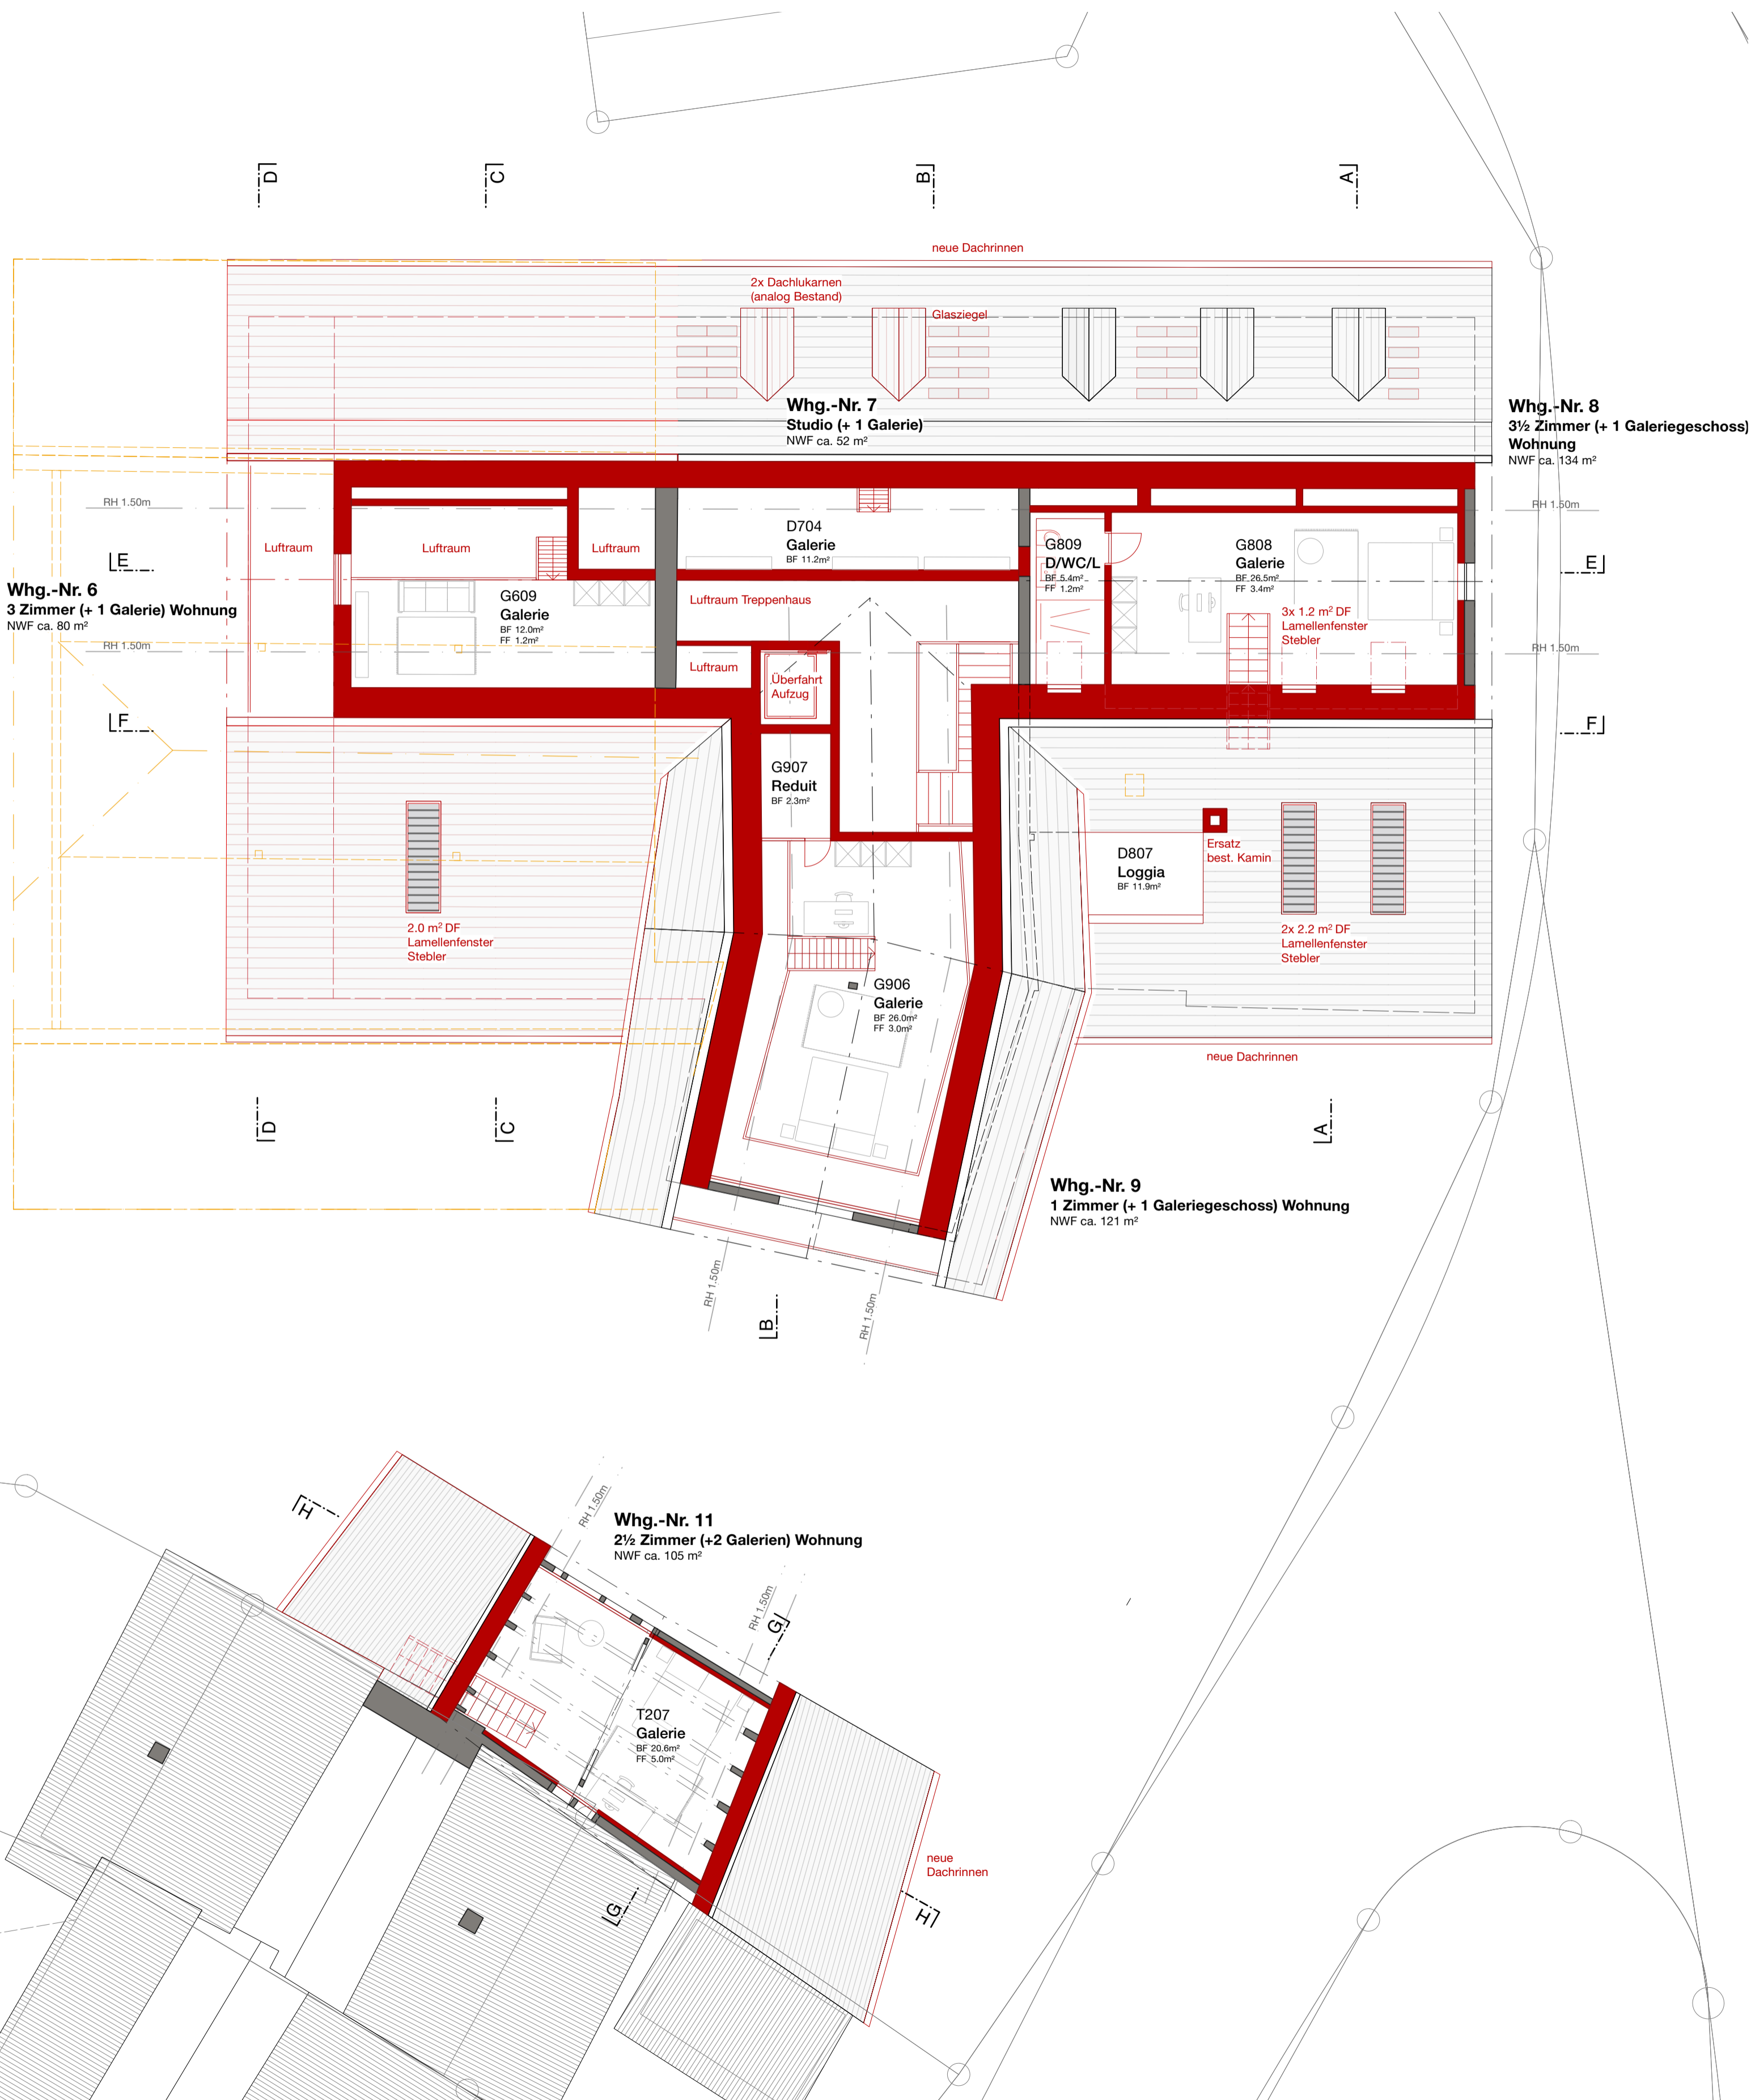

Whg.-Nr. 6
3 Zimmer (+ 1 Galerie) Wohnung
NWF ca. 80 m²

Whg.-Nr. 7
Studio (+ 1 Galerie)
NWF ca. 52 m²

Whg.-Nr. 8
3½ Zimmer (+ 1 Galeriegeschoss)
Wohnung
NWF ca. 134 m²

Whg.-Nr. 9
1 Zimmer (+ 1 Galeriegeschoss) Wohnung
NWF ca. 121 m²

Whg.-Nr. 11
2½ Zimmer (+2 Galerien) Wohnung
NWF ca. 105 m²

T207
Galerie
BF 20.6m²
FF 5.0m²

D704
Galerie
BF 11.2m²

G809
D/WC/L
BF 5.4m²
FF 1.2m²

G808
Galerie
BF 26.6m²
FF 3.4m²

G907
Reduit
BF 2.3m²

D807
Loggia
BF 11.9m²

G906
Galerie
BF 26.0m²
FF 3.0m²

G609
Galerie
BF 12.0m²
FF 1.2m²

2.0 m² DF
Lamellenfenster
Stebler

3x 1.2 m² DF
Lamellenfenster
Stebler

Ersatz
best. Kamin

2x 2.2 m² DF
Lamellenfenster
Stebler